


OBERBILKER ALLEE 35

GEWERBEBEINHEIT, EG, 40215 DÜSSELDORF


Raum	Länge	Breite	Fläche	R.-Höhe
Raum 1	9,615	8,95	84,42	3,12
Raum 2	1,99	1,91	3,78	2,17
Raum 3	1,15	3,95	30,55	3,11
WC 1	2,29	1,91	4,37	2,18
WC 2	3,40	1,205	3,38	3,11
Flur	4,94	1,07	5,29	3,11

Gesamtfläche 131,79m²

Fläche gem. Richtlinie zur Berechnung der Mietfläche für gewerblichen Raum (MF-G) vom 01.11.2004
Angabe Länge/Breite nur Hauptmaße in Meter
Maßstab 1:100

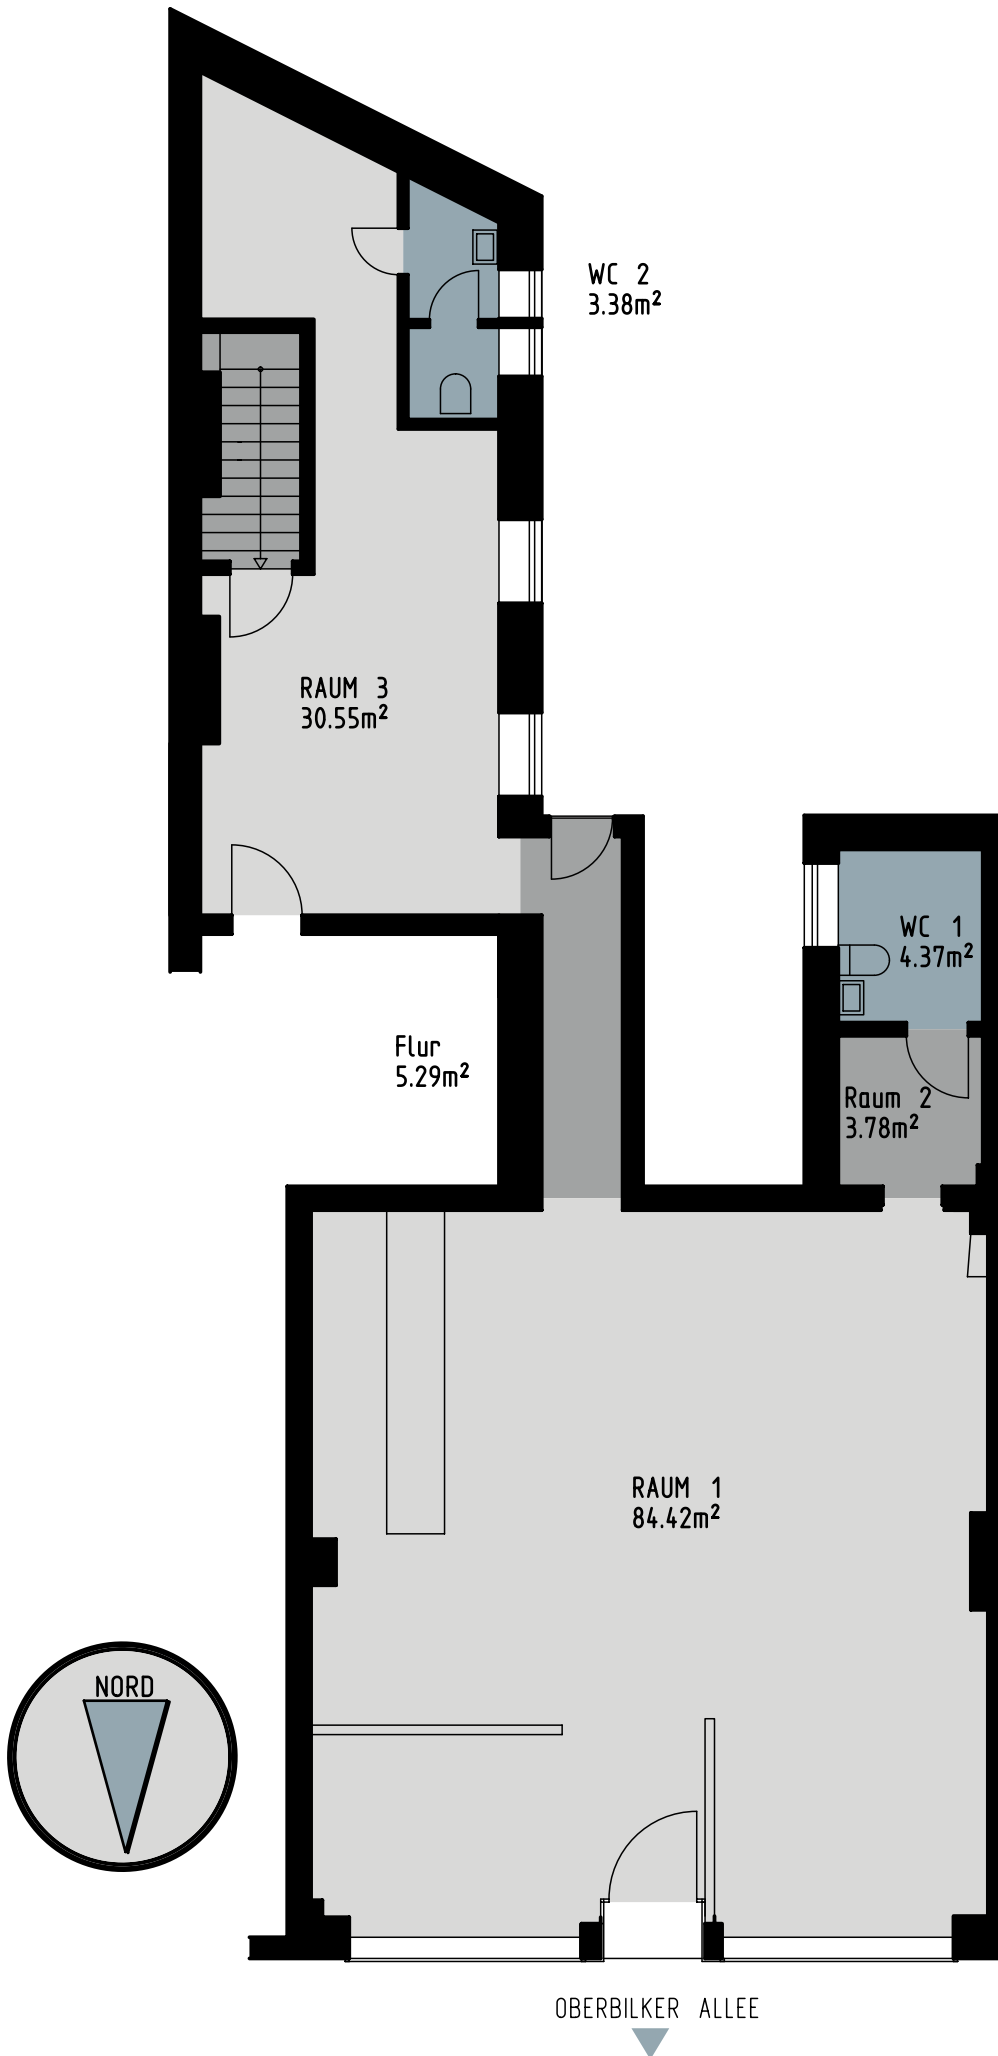

GEWERBE

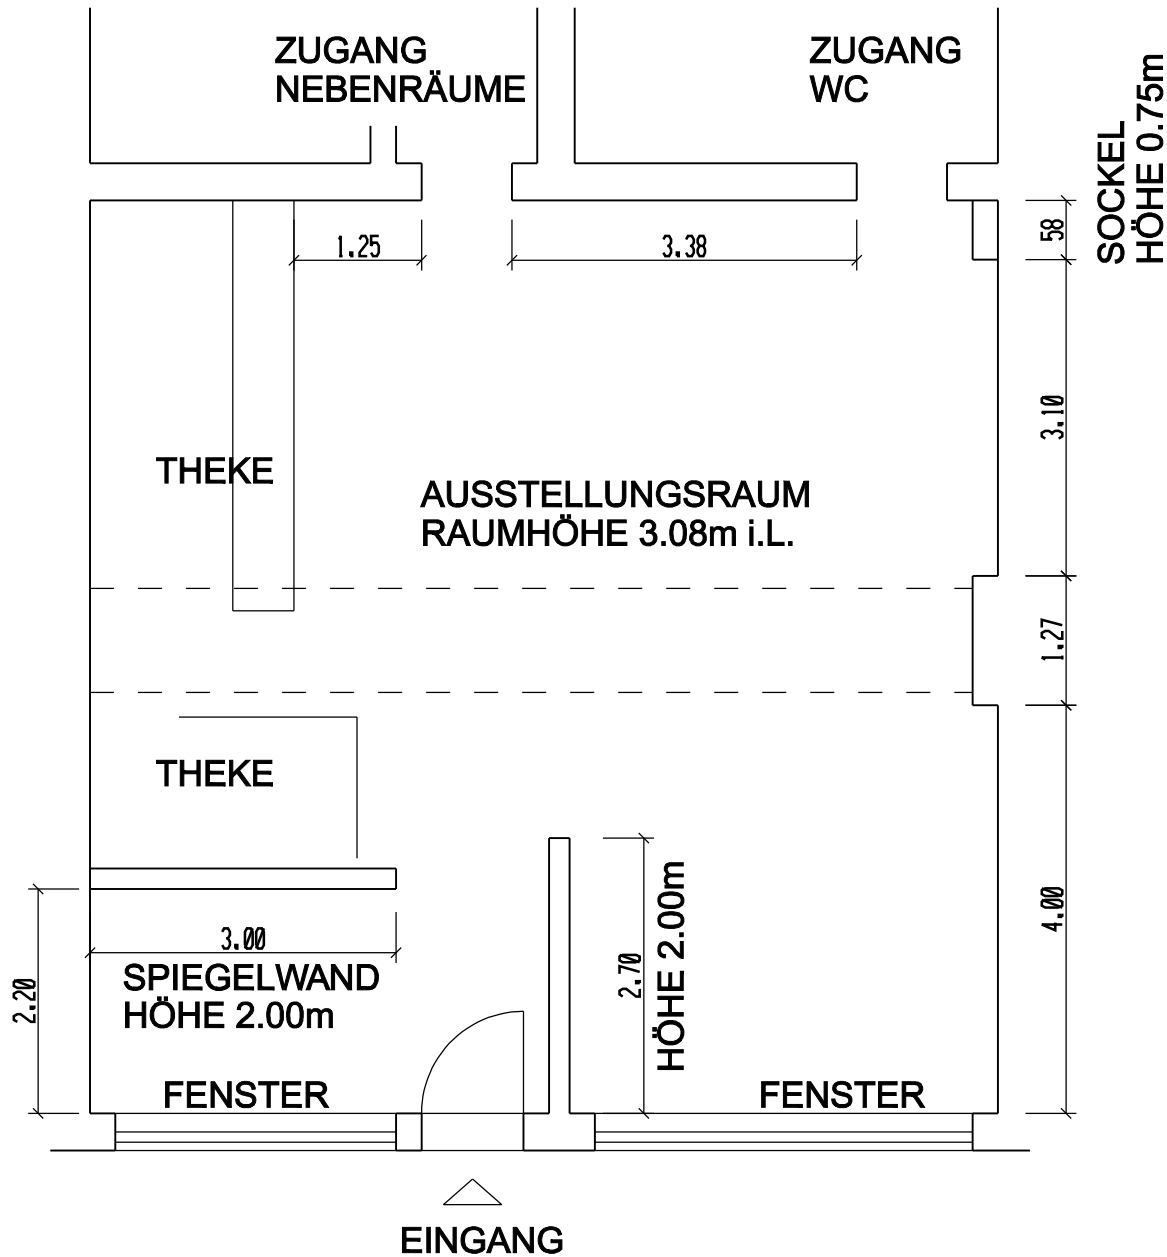

ES SIND NUR DIE FÜR AUSSTELLUNGEN
NUTZBAREN WÄNDE AUFGEMESSEN
UND VERMAßT!

28.08.2009

AUFMAßPLAN
AUSSTELLUNGSRAUM
damenundherren e.V.
OBERBILKER ALLEE 35
40215 DÜSSELDORF